


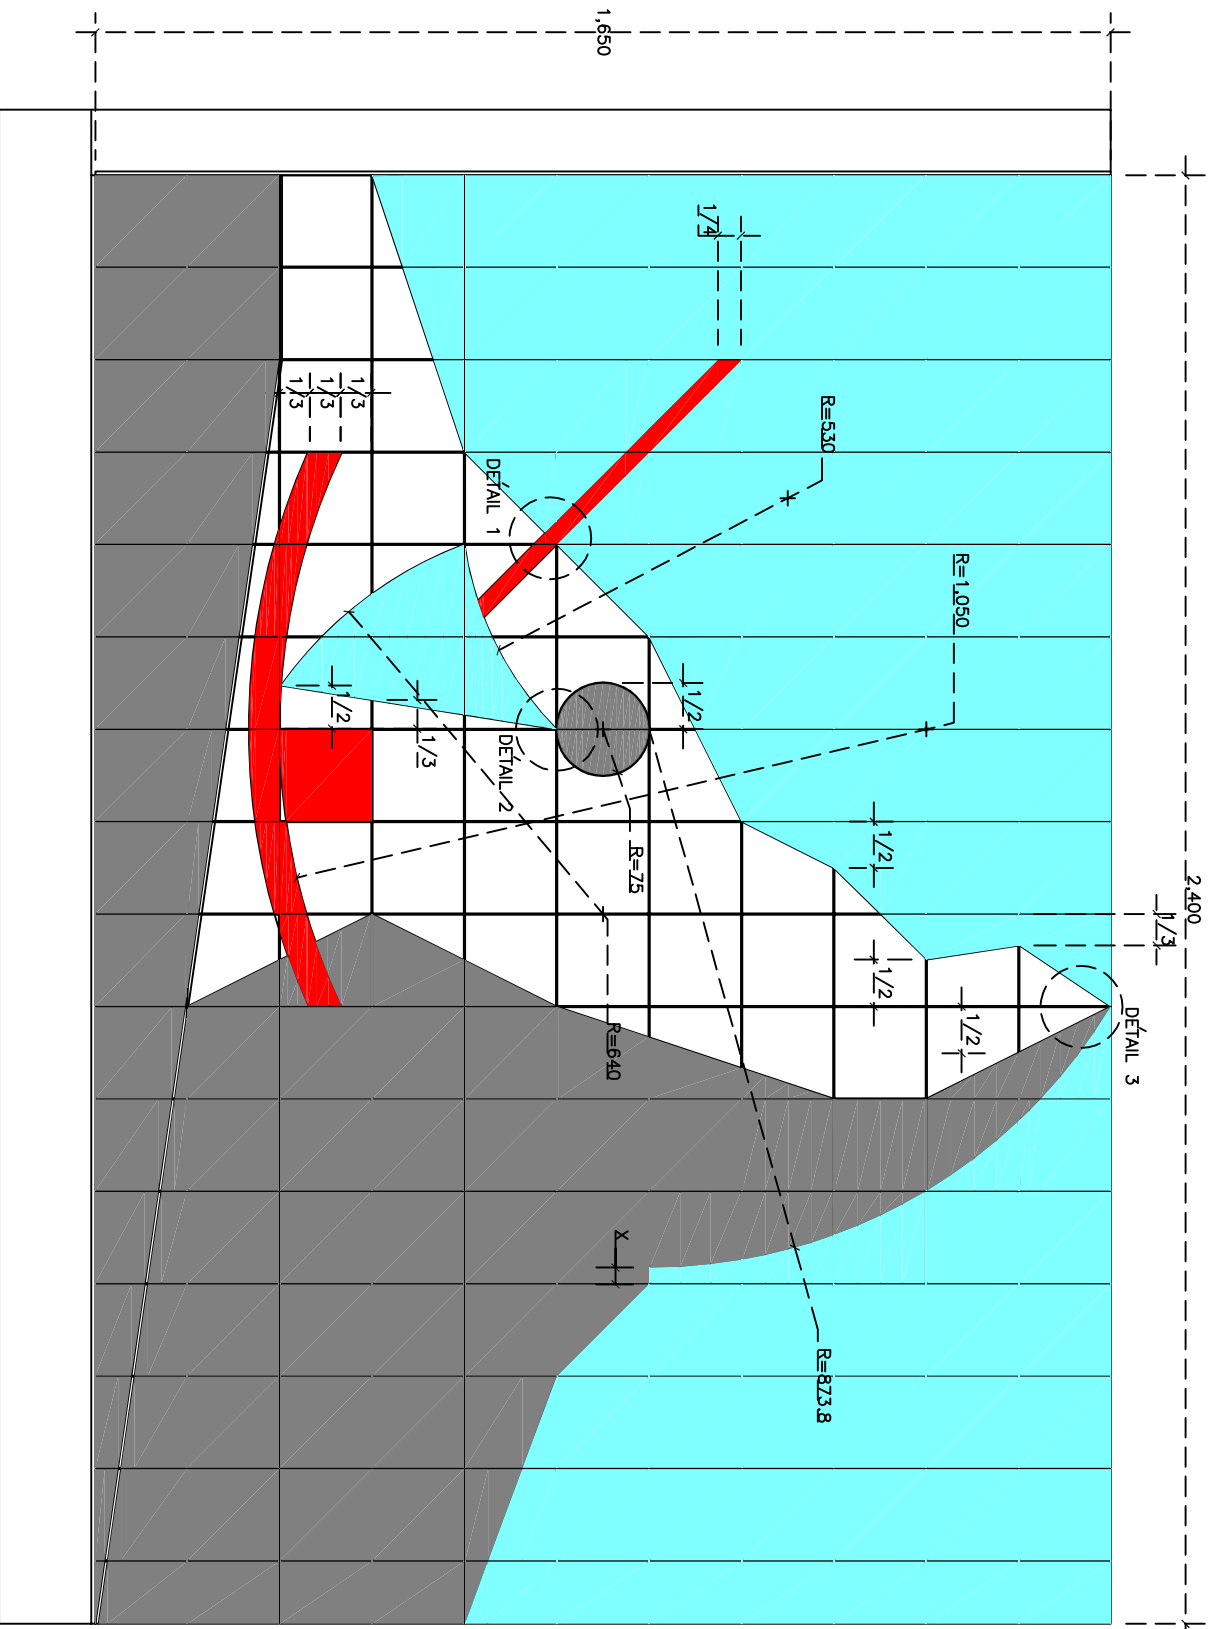



VUE ISOMETRIQUE

3 7 1 1 V T C 2 0 0 3 * 1 2 * T H A I I * - - 0 7 - 0 1

37 rd	world skills	12	CARRELAGE MURAL ET SOL
CONCOURS	SUISSE	2003	EXPERT THAI: V. PROMPRADIT CONCEPTION DE: A. SUKKRIT
NOM DU PROJET D'EPREUVE		TEMPS: 22 HEURES ECHELLE: 1:12.5 TERRE MAGIQUE	




VUE DE DEVANT 1:12.5





-  Blanc 150x150
148x148x6.5 mm.
-  Bleu ciel 150x150
148x148x6.5 mm.
-  Rouge 150x150
148x148x6.5 mm.
-  Gris clair 150x150
148x148x6.5 mm.

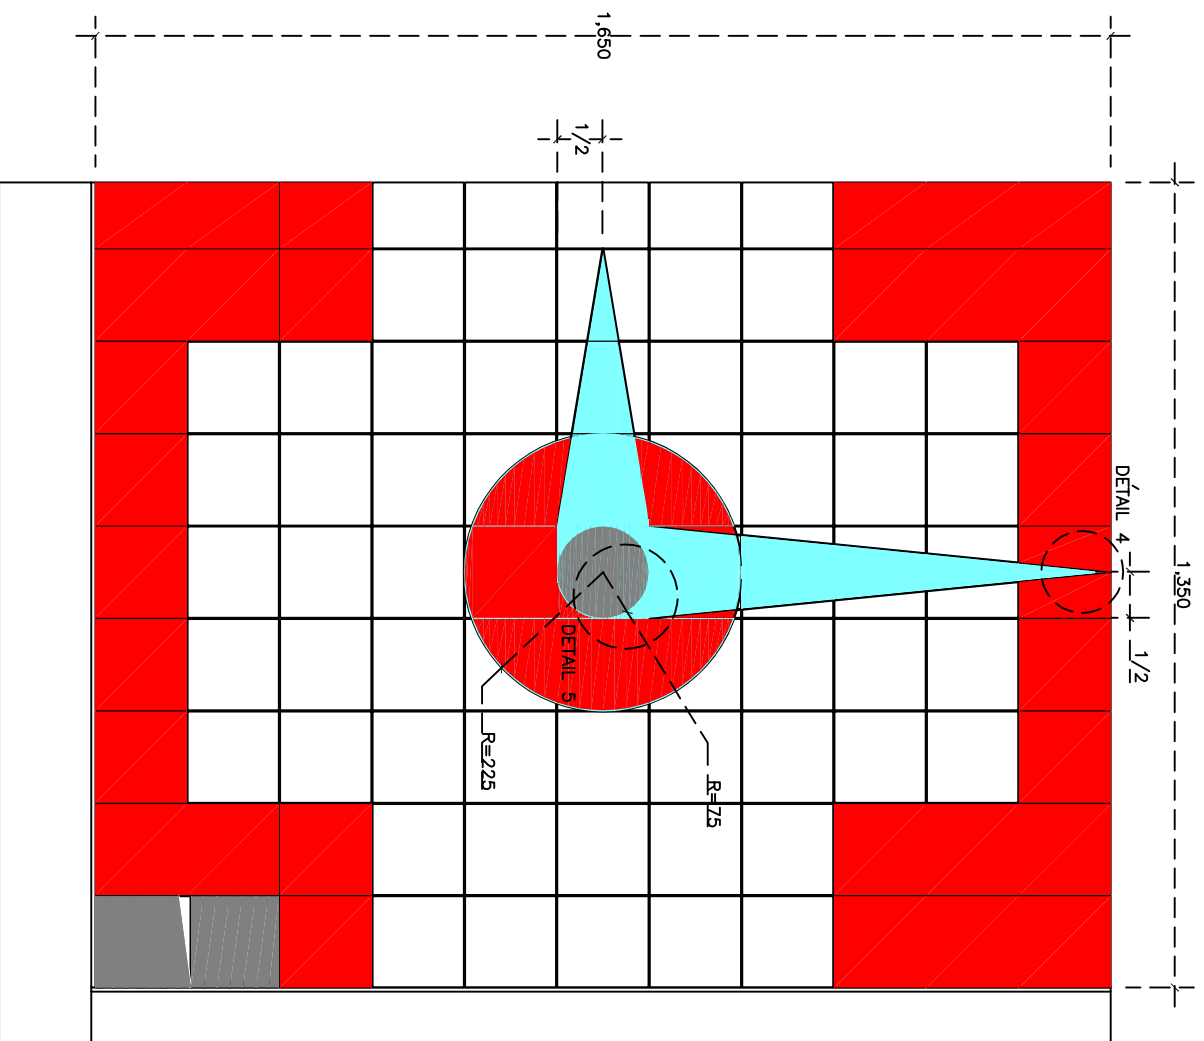3 7 1 1 V T C 2 0 0 3 * 1 2 * T H A I I * - - 0 7 - 0 1

37 rd	world skills	12	CARRELAGE MURAL ET SOL
CONCOURS		EXPERT THAI: V. PROMPRADIT	
SUISSE		CONCEPTION DE: A. SUKKRIT	
2003	TEMPS: 22 HEURES	ECHELLE: 1:12.5	
NOM DU PROJET D'EPREUVE		TERRE MAGIQUE	





VUE LATÉRALE 1:12.5

-  Blanc 150x150
148x148x6.5 mm.
-  Bleu ciel 150x150
148x148x6.5 mm.
-  Rouge 150x150
148x148x6.5 mm.
-  Gris clair 150x150
148x148x6.5 mm.


3 7 1 1 V T C 2 0 0 3 * 1 2 * T H A I I * - - 0 7 - 0 1

37 rd	world skills	12	CARRELAGE MURAL ET SOL
CONCOURS		EXPERT THAI: V. PROMPRADIT	
SUISSE		CONCEPTION DE: A. SUKKRIT	
2003	TEMPS: 22 HEURES	ECHELLE: 1:12.5	
NOM DU PROJET D'ÉPREUVE			TERRE MAGIQUE

2,400

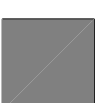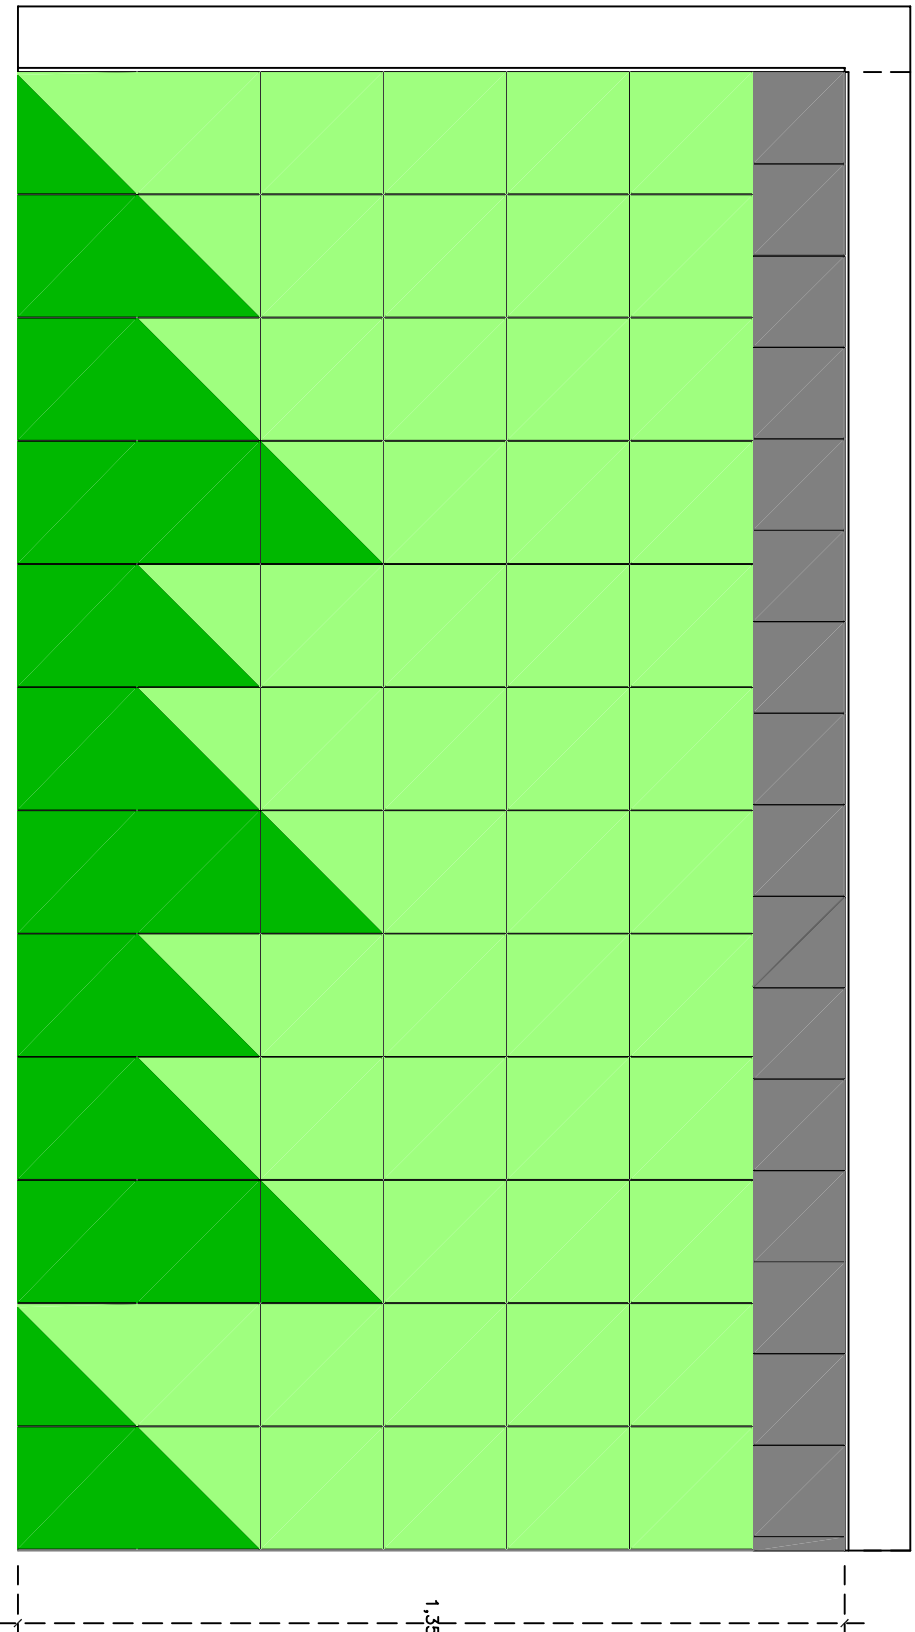

Gris clair 150x150
148x148x6,5 mm.

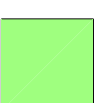

Vert clair 200x200
197x197x8,5 mm.



Vert foncé 200x200
197x197x8,5 mm.

VUE DU HAUT 1:12.5

37 rd	world skills	12	CARRELAGE MURAL ET SOL
-------	--------------	----	------------------------


CONCOURS	SUISSE	2003	EXPERT THAI: V. PROMPRADIT
----------	--------	------	----------------------------

CONCEPTION DE: A. SUKKRIT


TEMPS: 22 HEURES	ECHELLE: 1:12.5
------------------	-----------------

NOM DU PROJET D'EPREUVE	TERRE MAGIQUE
-------------------------	---------------


3 7 1 1 V T C 2 0 0 3 * 1 2 * T H A I I * - - 0 7 - 0 1

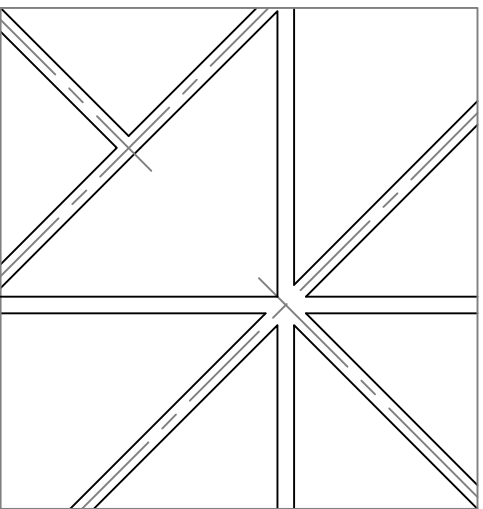


Détail 1
Echelle 1 : 0.75

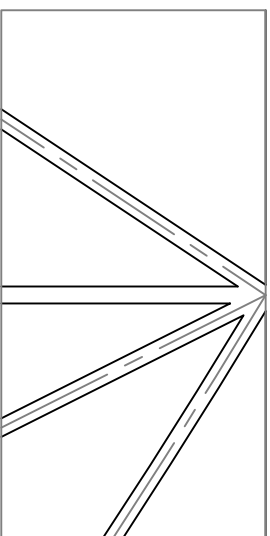


Détail 3
Echelle 1 : 0.75

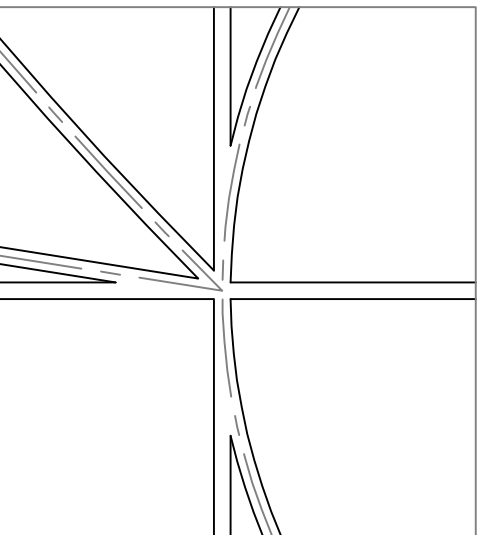

Détail 2
Echelle 1 : 0.75

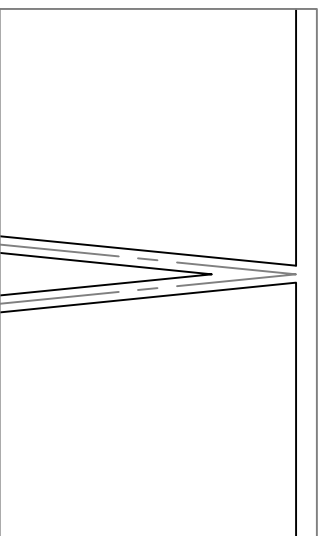

Détail 4
Echelle 1 : 0.75

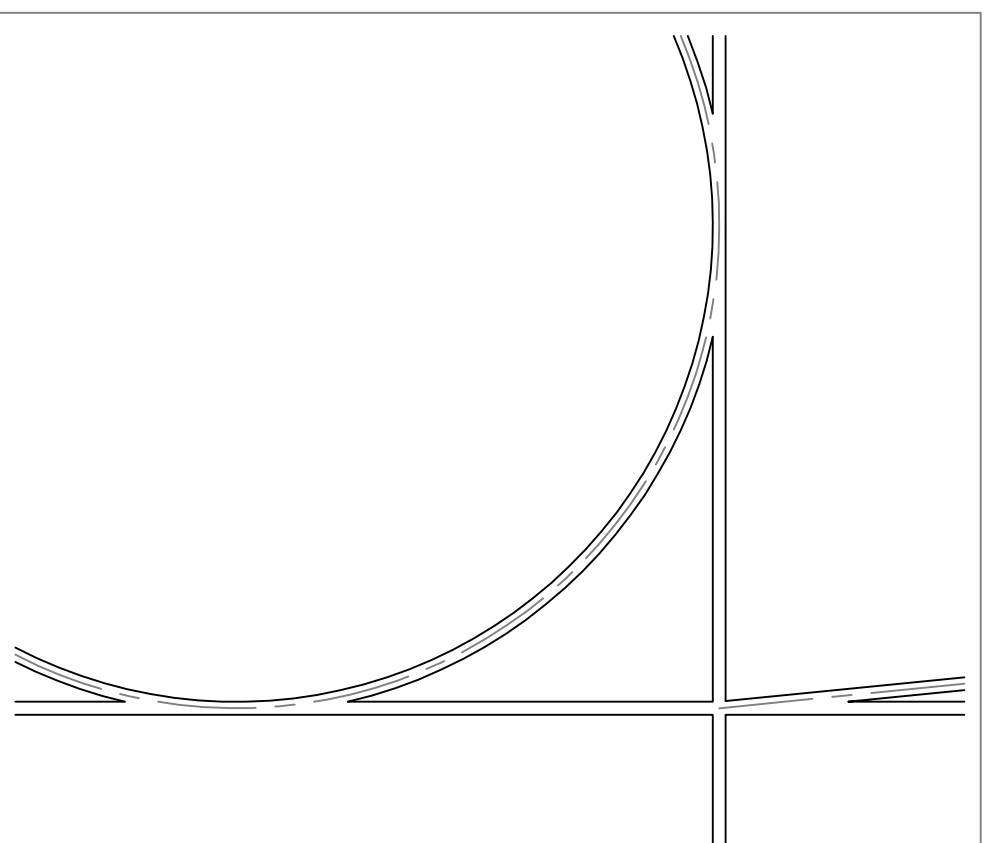

Détail 5
Echelle 1 : 1

DETAILS

3 7 1 1 V T C 2 0 0 3 * 1 2 * T H A I I * - - 0 7 - 0 1

37 rd	world skills	12	CARRELAGE MURAL ET SOL
CONCOURS		EXPERT THAI: V. PROMPRADIT	
SUISSE		CONCEPTION DE: A. SUKKRIT	
2003		TEMPS: 22 HEURES	ECHELLE: 1:12.5
NOM DU PROJET D'EPREUVE			TERRE MAGIQUE